


**Agenzia delle Entrate
CATASTO FABBRICATI
Ufficio Provinciale di
Torino**

Dichiarazione protocollo n. TO0451057 del 30/10/2013	
Planimetria di u.i.u. in Comune di Vinovo	
Via Del Castello civ. SNC	
Identificativi Catastali:	Compilata da: Ferrero Massimo
Sezione:	Isritto all'albo: Geometri
Foglio: 24	Prov. Torino N. 5736
Particella: 808	
Subalterno:	

Scheda n. 1 Scala 1:200

PIANTA PIANO TERRENO

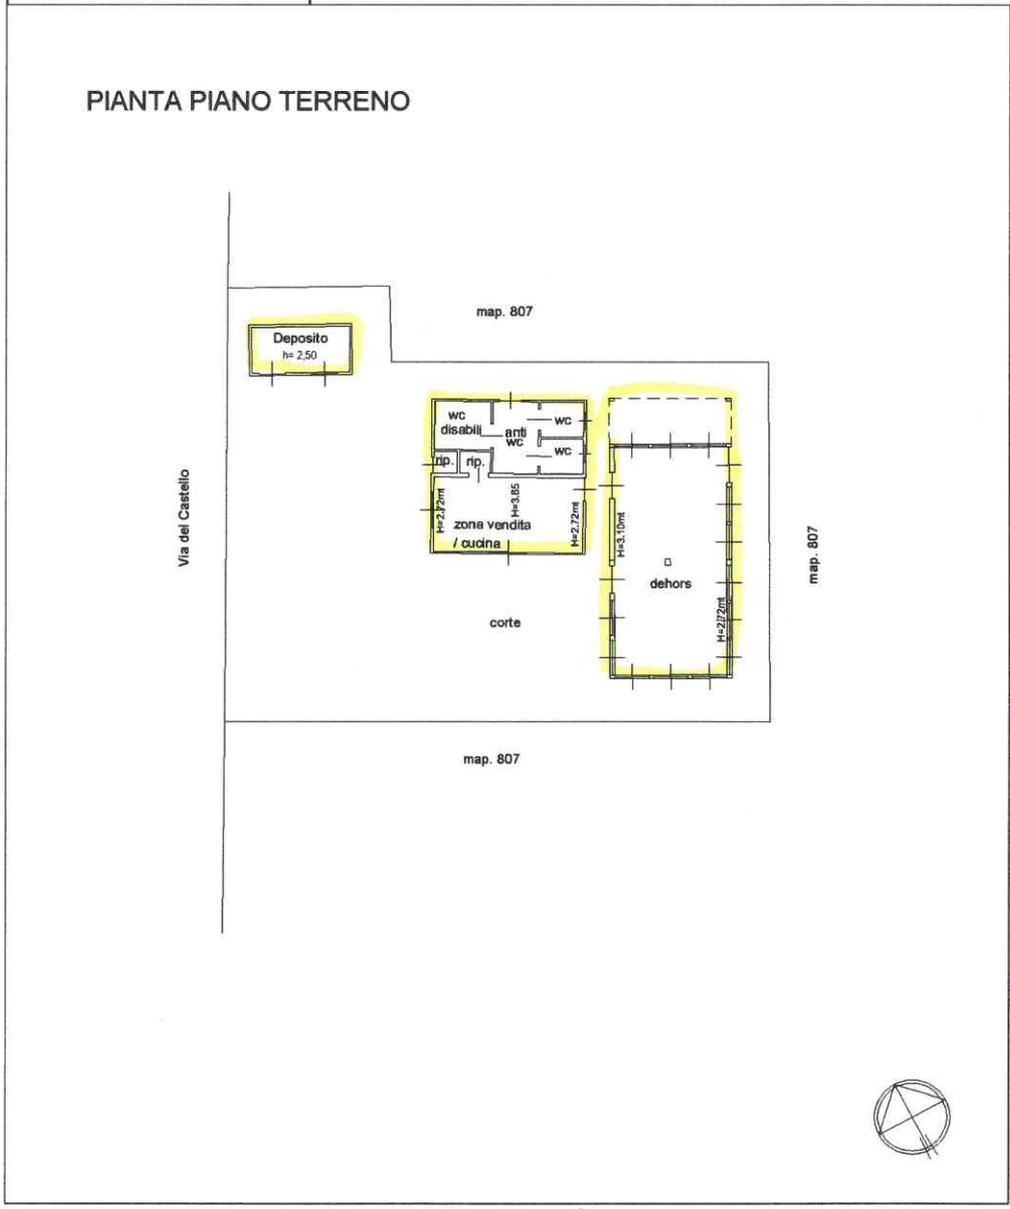

10 metri

Catasto dei Fabbricati - Situazione al 09/12/2020 - Comune di VINOVO (M060) - < Foglio: 24 - Particella: 808 - Subalterno: 0 >