




Verifica RAI - Piano terra												
Numero	Attività	Nome	Area	1/40 area	Sup. aree	Sup. illuminante	RA	RI	Verificato (RA)	Verificato (RI)	Note (RA)	Note (RI)
1	Servizi	Ambulatorio	8.827 m²	0.220677	1.14 m²	1.14 m²	0.129148	0.129148	Sì	Sì		
2	Servizi	Correttivo	8.644 m²	0.210289	7.85 m²	7.85 m²	0.389188	0.389188	Sì	Sì		
3	Servizi	Cucina divezi	23.340 m²	0.583499	3.61 m²	3.61 m²	0.154667	0.154667	Sì	Sì		
4	Servizi	Dispensa cucina	6.810 m²	0.170256	1.14 m²	1.14 m²	0.167395	0.167395	Sì	Sì		
6	Servizi	Filtro	3.892 m²	0.097292	2.81 m²	3.89 m²	0.372263	0.399568	Sì	Sì		
7	Servizi	Lavanderie	6.185 m²	0.154618	1.14 m²	1.14 m²	0.184325	0.184325	Sì	Sì		
8	Servizi	Locale pluriservizi per 1 personale	17.633 m²	0.440825	2.47 m²	2.47 m²	0.140078	0.140078	Sì	Sì		
9	Servizi	Locale tecnico	9.478 m²	0.236943	0.00 m²	0.00 m²	0	0	No	No	soddisfatto da ventilazione meccanica 140 della sup. soddisfatto da ventilazione naturale esclusi i dismignpi e bagni	soddisfatto da luce artificiale
11	Servizi	Spioglottato personale mensa	4.517 m²	0.112917	2.47 m²	2.47 m²	0.546862	0.546862	Sì	Sì		
12	Servizi	Spioglottato personale nido	4.195 m²	0.104873	0.00 m²	0.00 m²	0	0	No	No	soddisfatto da ventilazione meccanica 140 della sup. soddisfatto da ventilazione naturale esclusi i dismignpi e bagni	soddisfatto da luce artificiale
13	Servizi	W.C personale mensa	4.755 m²	0.11888	0.00 m²	0.00 m²	0	0	No	No	soddisfatto da ventilazione meccanica 140 della sup. soddisfatto da ventilazione naturale esclusi i dismignpi e bagni	soddisfatto da luce artificiale
14	Servizi	W.c personale nido	3.962 m²	0.099057	1.14 m²	1.14 m²	0.287713	0.287713	Sì	Sì		
16	Spazi per gruppo divezi	Ingresso-deposito carrozzine	5.014 m²	0.125348	0.00 m²	0.00 m²	0	0	No	No	soddisfatto da ventilazione meccanica 140 della sup. soddisfatto da ventilazione naturale esclusi i dismignpi e bagni	soddisfatto da luce artificiale
16	Spazi per gruppo divezi	Ingresso-deposito carrozzine	11.411 m²	0.286266	4.24 m²	17.92 m²	0.371232	1.570462	Sì	Sì		
17	Spazi per gruppo divezi	Riposo divezi 1	33.189 m²	0.829725	0.68 m²	5.03 m²	0.020338	0.161677	Sì	Sì		
19	Spazi per gruppo divezi	Riposo divezi 2	32.618 m²	0.815459	4.94 m²	4.94 m²	0.151482	0.151482	Sì	Sì		
19	Spazi per gruppo divezi	Riposo divezi 3	35.617 m²	0.890427	3.37 m²	15.41 m²	0.094674	0.432658	Sì	Sì		
20	Spazi per gruppo divezi	Servizi divezi 1	20.635 m²	0.515884	0.00 m²	0.00 m²	0	0	No	No	soddisfatto da ventilazione meccanica 140 della sup. soddisfatto da ventilazione naturale esclusi i dismignpi e bagni	soddisfatto da luce artificiale
21	Spazi per gruppo divezi	Servizi divezi 2	19.193 m²	0.479831	2.47 m²	2.47 m²	0.126891	0.126891	Sì	Sì		
22	Spazi per gruppo divezi	Servizi divezi 3	20.795 m²	0.519872	2.47 m²	2.47 m²	0.181779	0.181779	No	No	soddisfatto da ventilazione meccanica 140 della sup. soddisfatto da ventilazione naturale esclusi i dismignpi e bagni	soddisfatto da luce artificiale
23	Spazi per gruppo divezi	Soggiorno pranzo 1	59.072 m²	1.478689	7.41 m²	7.41 m²	0.125439	0.125439	Sì	Sì		
24	Spazi per gruppo divezi	Soggiorno pranzo 2	64.989 m²	1.624732	7.05 m²	29.26 m²	0.106479	0.450228	Sì	Sì		
25	Spazi per gruppo divezi	Soggiorno pranzo 3	56.222 m²	1.423046	7.41 m²	7.41 m²	0.130178	0.130178	Sì	Sì		
27	Spazi per gruppo lattanti	Cucinetta	6.370 m²	0.159247	1.41 m²	9.38 m²	0.221354	1.472553	Sì	Sì		
28	Spazi per gruppo lattanti	Ingresso-deposito carrozzine	12.109 m²	0.302772	4.26 m²	17.92 m²	0.351563	1.479916	Sì	Sì		
29	Spazi per gruppo lattanti	Riposo lattanti	24.454 m²	0.611347	4.94 m²	4.94 m²	0.202013	0.202013	Sì	Sì		
30	Spazi per gruppo lattanti	Servizi igienici lattanti	12.207 m²	0.305175	0.00 m²	0.00 m²	0	0	No	No	soddisfatto da ventilazione meccanica 140 della sup. soddisfatto da ventilazione naturale esclusi i dismignpi e bagni	soddisfatto da luce artificiale
31	Spazi per gruppo lattanti	Soggiorno e zona per alimentazione lattanti	36.239 m²	0.905985	1.41 m²	9.38 m²	0.039980	0.258834	No	No		

Verifica RAI - Piano terra - Atrio di ingresso										
Numero	Attività	Nome	Sup. areante	Sup. illuminante	RA	RI	Verificato (RA)	Verificato (RI)	Note (RA)	Note (RI)
15	Spazi per gruppo diversi	Accettazione	7,85 m²	7,85 m²	0,07621 m²	0,07621 m²			soddisfatto da ventilazione meccanica	soddisfatto da luce artificiale
26	Spazio per gruppo lattini	Accettazione	7,85 m²	7,85 m²						
2	Servizi	Completivo	7,85 m²	7,85 m²						
4	Servizi	Disimpegno	7,85 m²	7,85 m²						
Superficie totale dei locali: 103 m²										

■ Vista aggancio montante-cartongesso

Scala : 1 : 20

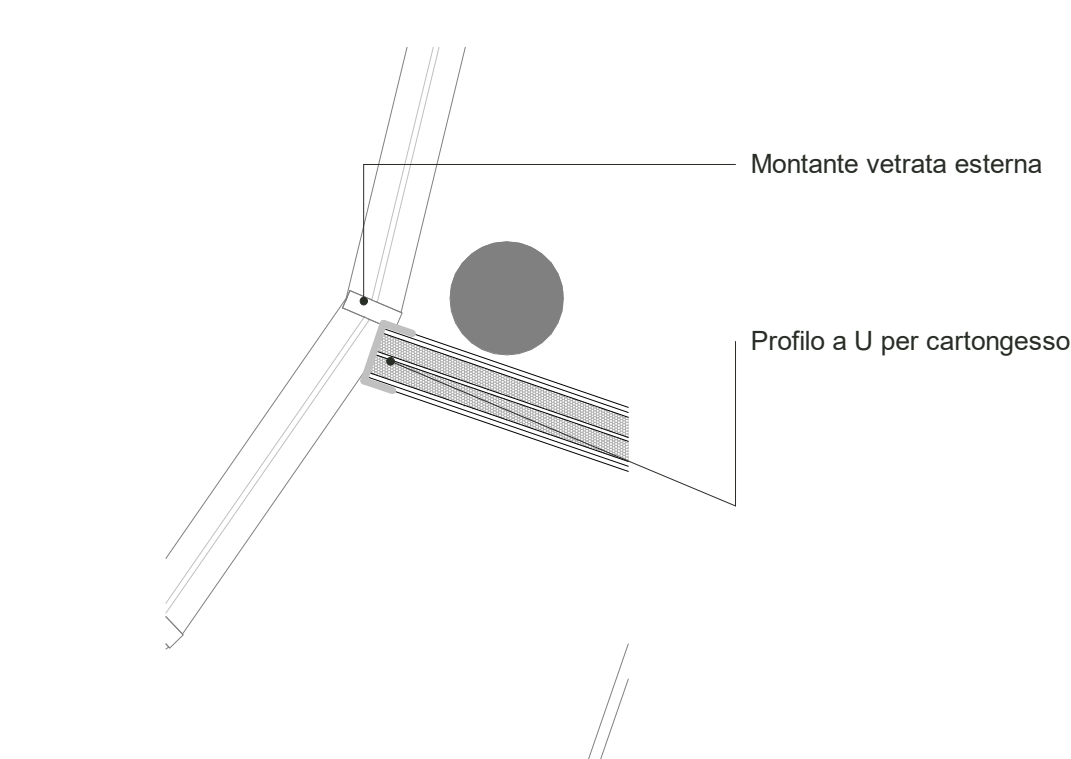

## NOTE E PRESCRIZIONI

- La messa in opera di tutti i materiali è subordinata ad approvazione della DL, mediante controllo delle campionature e verifiche delle certificazioni.
- Tutti i lavori di finitura devono essere eseguite previa campionatura ed esplicita approvazione della DL.
- Tutte le misure, le distanze, le quote altimetriche e le pendenze devono essere preliminarmente verificate in cantiere in accordo con la DL.
- Ove gli elaborati non fossero esaustivi si deve fare riferimento al capitolato speciale di appalto e alla DL senza procedere ad interpretazioni

**COMUNE DI VINCINO**
**PROVINCIA DI TORINO**
**COMITATO REGIONALE  
Comune di VINCINO**

**Nuovo asilo comunale "A piccoli passi".**

Progetto finanziato nell'ambito del Piano nazionale di ripresa e resilienza ("PNRR") - Next Generation EU - Missione 4 Componente 1 Istruzione e Ricerca - Investimento 1.1

## Finanziato dall'Unione europea

NextGenerationEU CUP F1B22000980006

**R.I.P.**  
 Arch. Piero Ranzani

---

## PROGETTO DEFINITIVO-ESECUTIVO

VNV\_DE\_ARC\_009\_V02
PIANTA PIANO TERRA - PARAMETRI GEOMETRICI

### PROGETTISTI

**SETTANTAZ**  
Studio associato

arch. Daniele Rangone
arch. Elena Ronola

REV.	Data	Descrizione
00	22/12/2022	PRIMA EMISSIONE
01	03/01/2023	SECONDA EMISSIONE
02	06/03/2023	TERZA EMISSIONE

**COLLABORATORI E CONSULENTI**

Inq. Federico Spadò, arch. Mariastella Frasse, ing. Giacomo Rinaldi,  
ing. Paolo Basso, ing. Samuele Corradi, i. Michele Carlu, arch. Andrea Vecchio