


Planimetria funzionale piano terra - aree esterne

Scala : 1 : 200

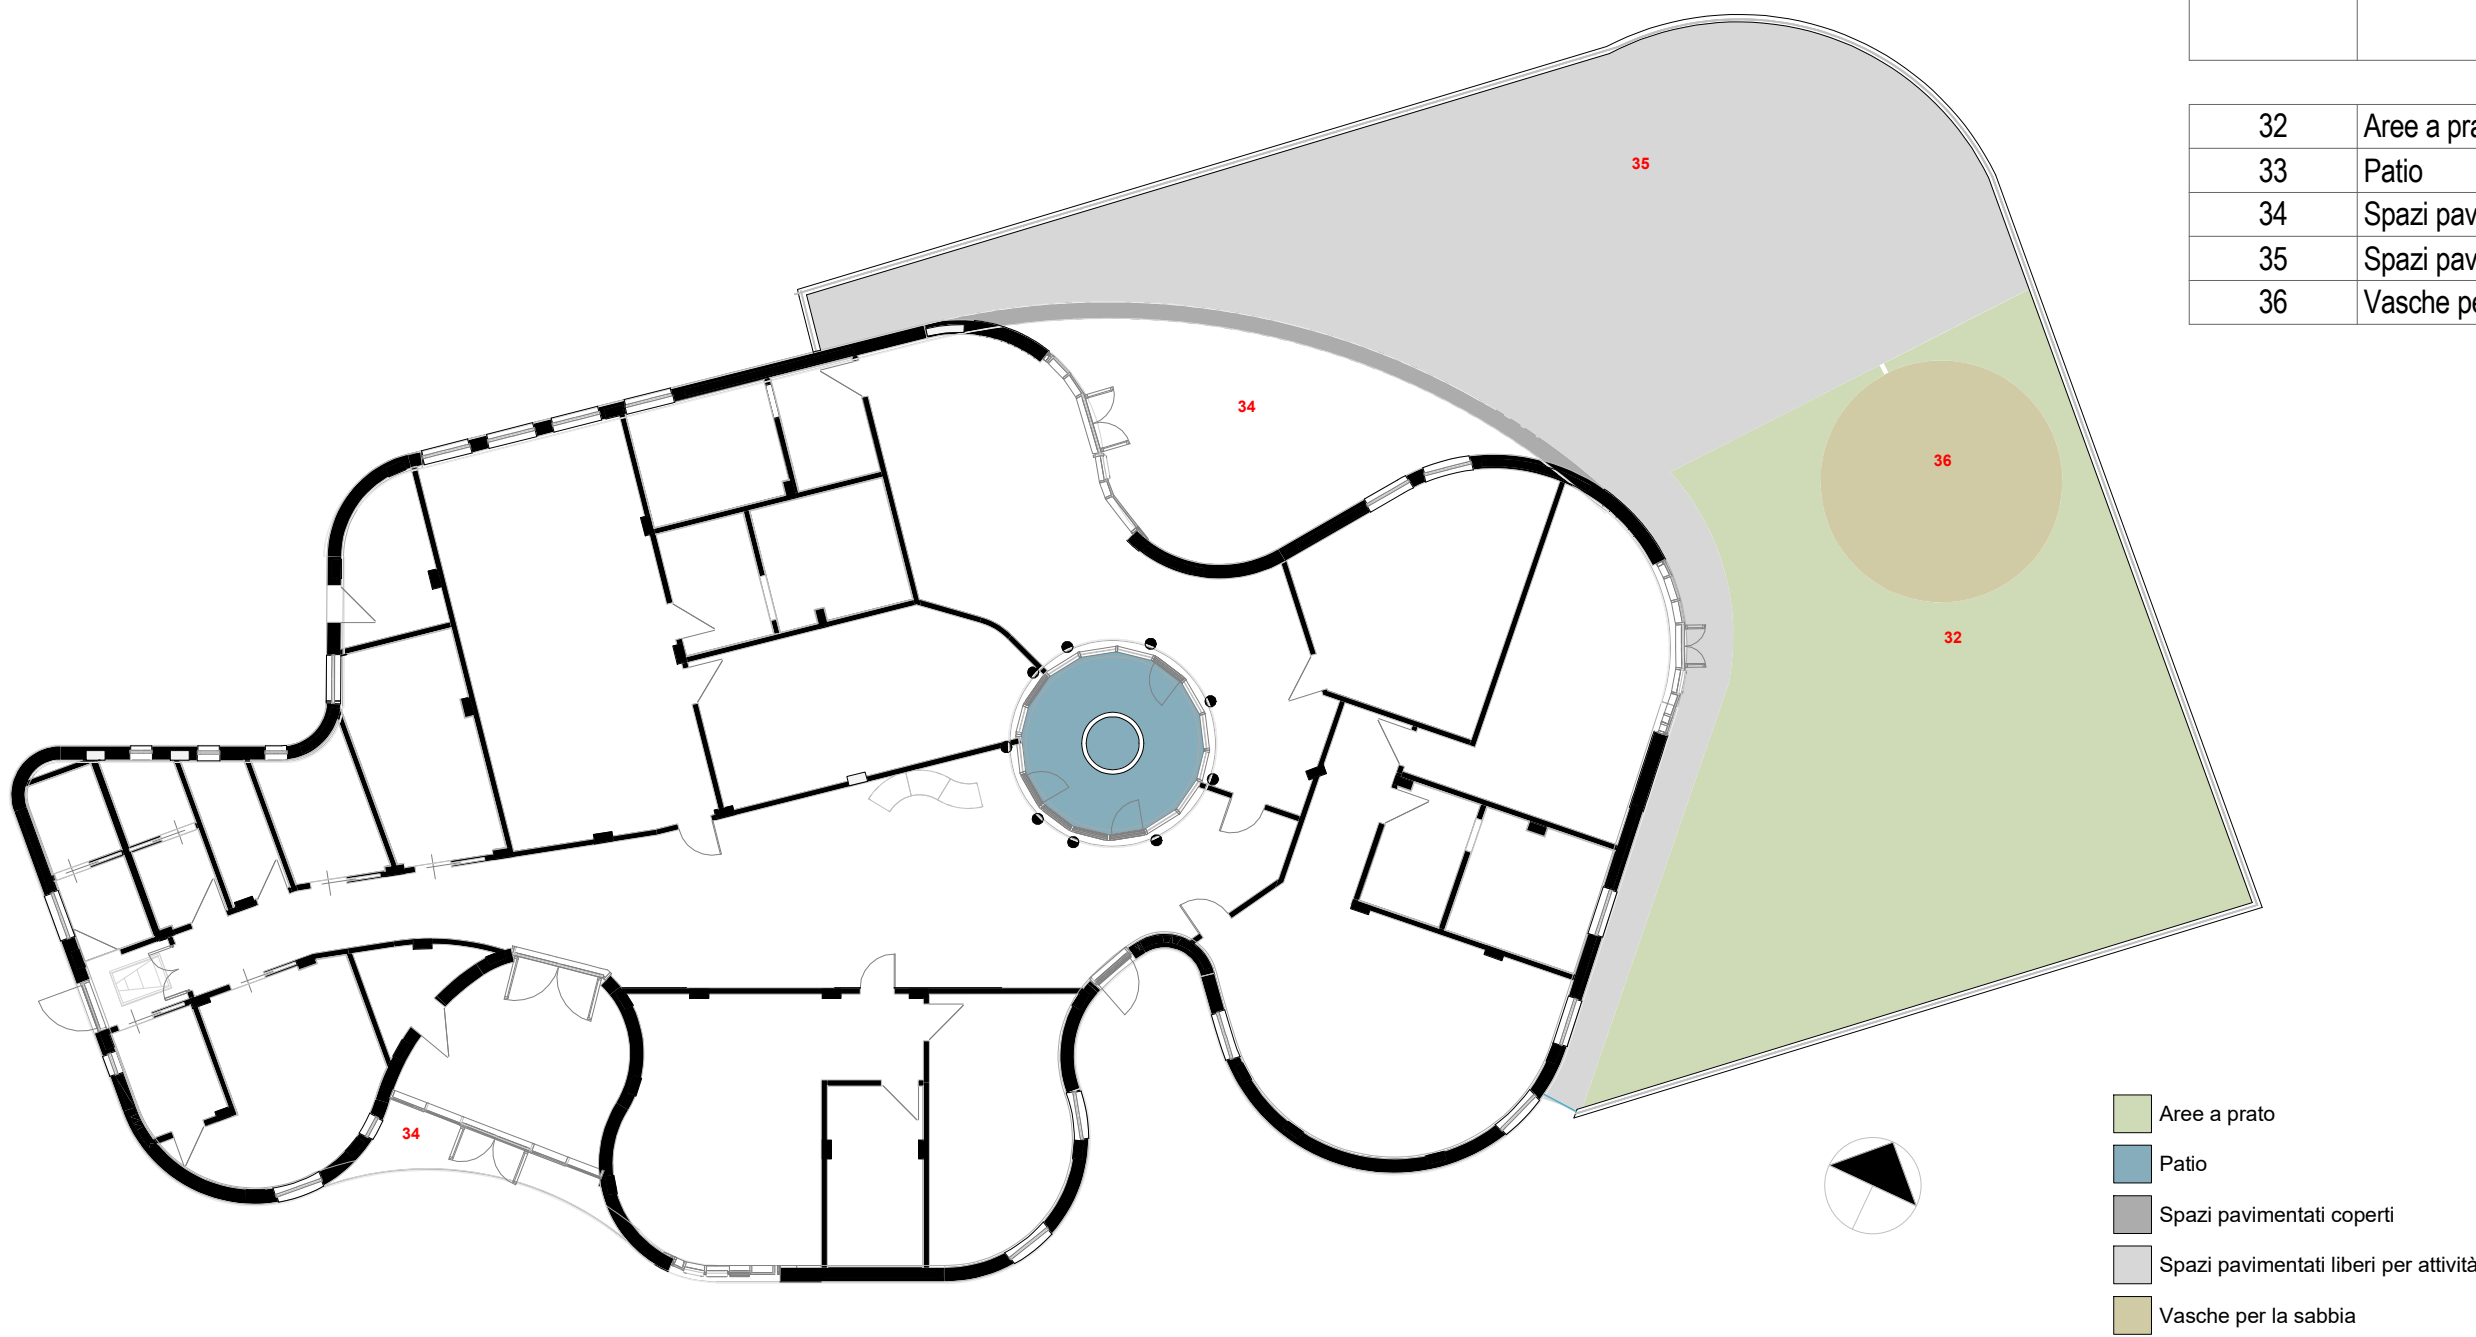


Verifica dimensionale del DD.G.R nn. 54-3346 del 8.06.1975 e 77-3869 del 7.07.1976 - Spazi esterni							
Numero	Denominazione locale	Attività	n. di bambini per ambiente/sezione	mq per bambino	Requisiti minimi (mq)	Sup. pavimento di progetto	Verifica
32	Aree a prato	Spazi esterni				180.45 m²	
33	Patio	Spazi esterni				19.63 m²	
34	Spazi pavimentati coperti	Spazi esterni	60	1.00	60.00 m²	62.17 m²	SI
35	Spazi pavimentati liberi per attività	Spazi esterni	60	3.50	210.00 m²	212.19 m²	SI
36	Vasche per la sabbia	Spazi esterni	60	0.50	30.00 m²	32.17 m²	SI
						506.62 m²	

Verifica dimensionale del DD.G.R nn. 54-3346 del 8.06.1975 e 77-3869 del 7.07.1976 - Spazi interni							
Numero	Denominazione locale	Attività	n. di bambini per ambiente/sezione	mq per bambino	Requisiti minimi (mq)	Sup. pavimento di progetto	Verifica
1	Ambulatorio	Servizi				8.83 m²	SI
2	Connettivo	Servizi		0.00	0.00 m²	8.64 m²	SI
3	Cucina divezzi	Servizi				23.34 m²	SI
4	Disimpegno	Servizi				53.18 m²	SI
5	Dispensa cucina	Servizi				6.81 m²	SI
6	Filtro	Servizi				3.89 m²	SI
7	Lavanderia	Servizi				6.18 m²	SI
8	Locale pluriuso per il personale	Servizi				17.63 m²	SI
9	Locale tecnico	Servizi				9.48 m²	SI
11	Spogliatoio personale mensa	Servizi				4.52 m²	SI
12	Spogliatoio personale nido	Servizi				4.19 m²	SI
13	W.C personale mensa	Servizi				4.76 m²	SI
14	W.c personale nido	Servizi				3.96 m²	SI
Per i nidi da 60 e 75 posti-bambino richiesti da normativa con variazioni del +/- 10%: 150 mq						155.41 m²	
15	Accettazione	Spazi per gruppo divezzi	48	0.60	28.80 m²	29.99 m²	SI
16	Ingresso-deposito carrozzine	Spazi per gruppo divezzi	48	0.30	14.40 m²	16.42 m²	SI
17	Riposo divezzi 1	Spazi per gruppo divezzi	16	2.00	32.00 m²	33.19 m²	SI
18	Riposo divezzi 2	Spazi per gruppo divezzi	16	2.00	32.00 m²	32.62 m²	SI
19	Riposo divezzi 3	Spazi per gruppo divezzi	16	2.00	32.00 m²	35.62 m²	SI
20	Servizi divezzi 1	Spazi per gruppo divezzi	16	1.20	19.20 m²	20.64 m²	SI
21	Servizi divezzi 2	Spazi per gruppo divezzi	16	1.20	19.20 m²	19.19 m²	SI
22	Servizi divezzi 3	Spazi per gruppo divezzi	16	1.20	19.20 m²	20.79 m²	SI
23	Soggiorno pranzo 1	Spazi per gruppo divezzi	16	3.70	59.20 m²	59.07 m²	SI
24	Soggiorno pranzo 2	Spazi per gruppo divezzi	16	3.70	59.20 m²	64.99 m²	SI
25	Soggiorno pranzo 3	Spazi per gruppo divezzi	16	3.70	59.20 m²	56.92 m²	SI
Superficie totale requisiti minimi con variazioni del +/- 10% per la somma delle voci totali:						384 mq	389.44 m²
26	Accettazione	Spazi per gruppo lattanti	12	0.60	7.20 m²	11.22 m²	SI
27	Cucinetta	Spazi per gruppo lattanti			6.00 m²	6.37 m²	SI
28	Ingresso-deposito carrozzine	Spazi per gruppo lattanti	12	1.00	12.00 m²	12.11 m²	SI
29	Riposo lattanti	Spazi per gruppo lattanti	12	2.00	24.00 m²	24.45 m²	SI
30	Servizi igienici lattanti	Spazi per gruppo lattanti	12	1.00	12.00 m²	12.21 m²	SI
31	Soggiorno e zona per l'alimentazione lattanti	Spazi per gruppo lattanti	12	3.00	36.00 m²	36.24 m²	SI
Superficie totale requisiti minimi con variazioni del +/- 10% per la somma delle voci totali:						97.2 mq	102.60 m²
							647.45 m²

Planimetria funzionale piano terra

Scala : 1 : 100

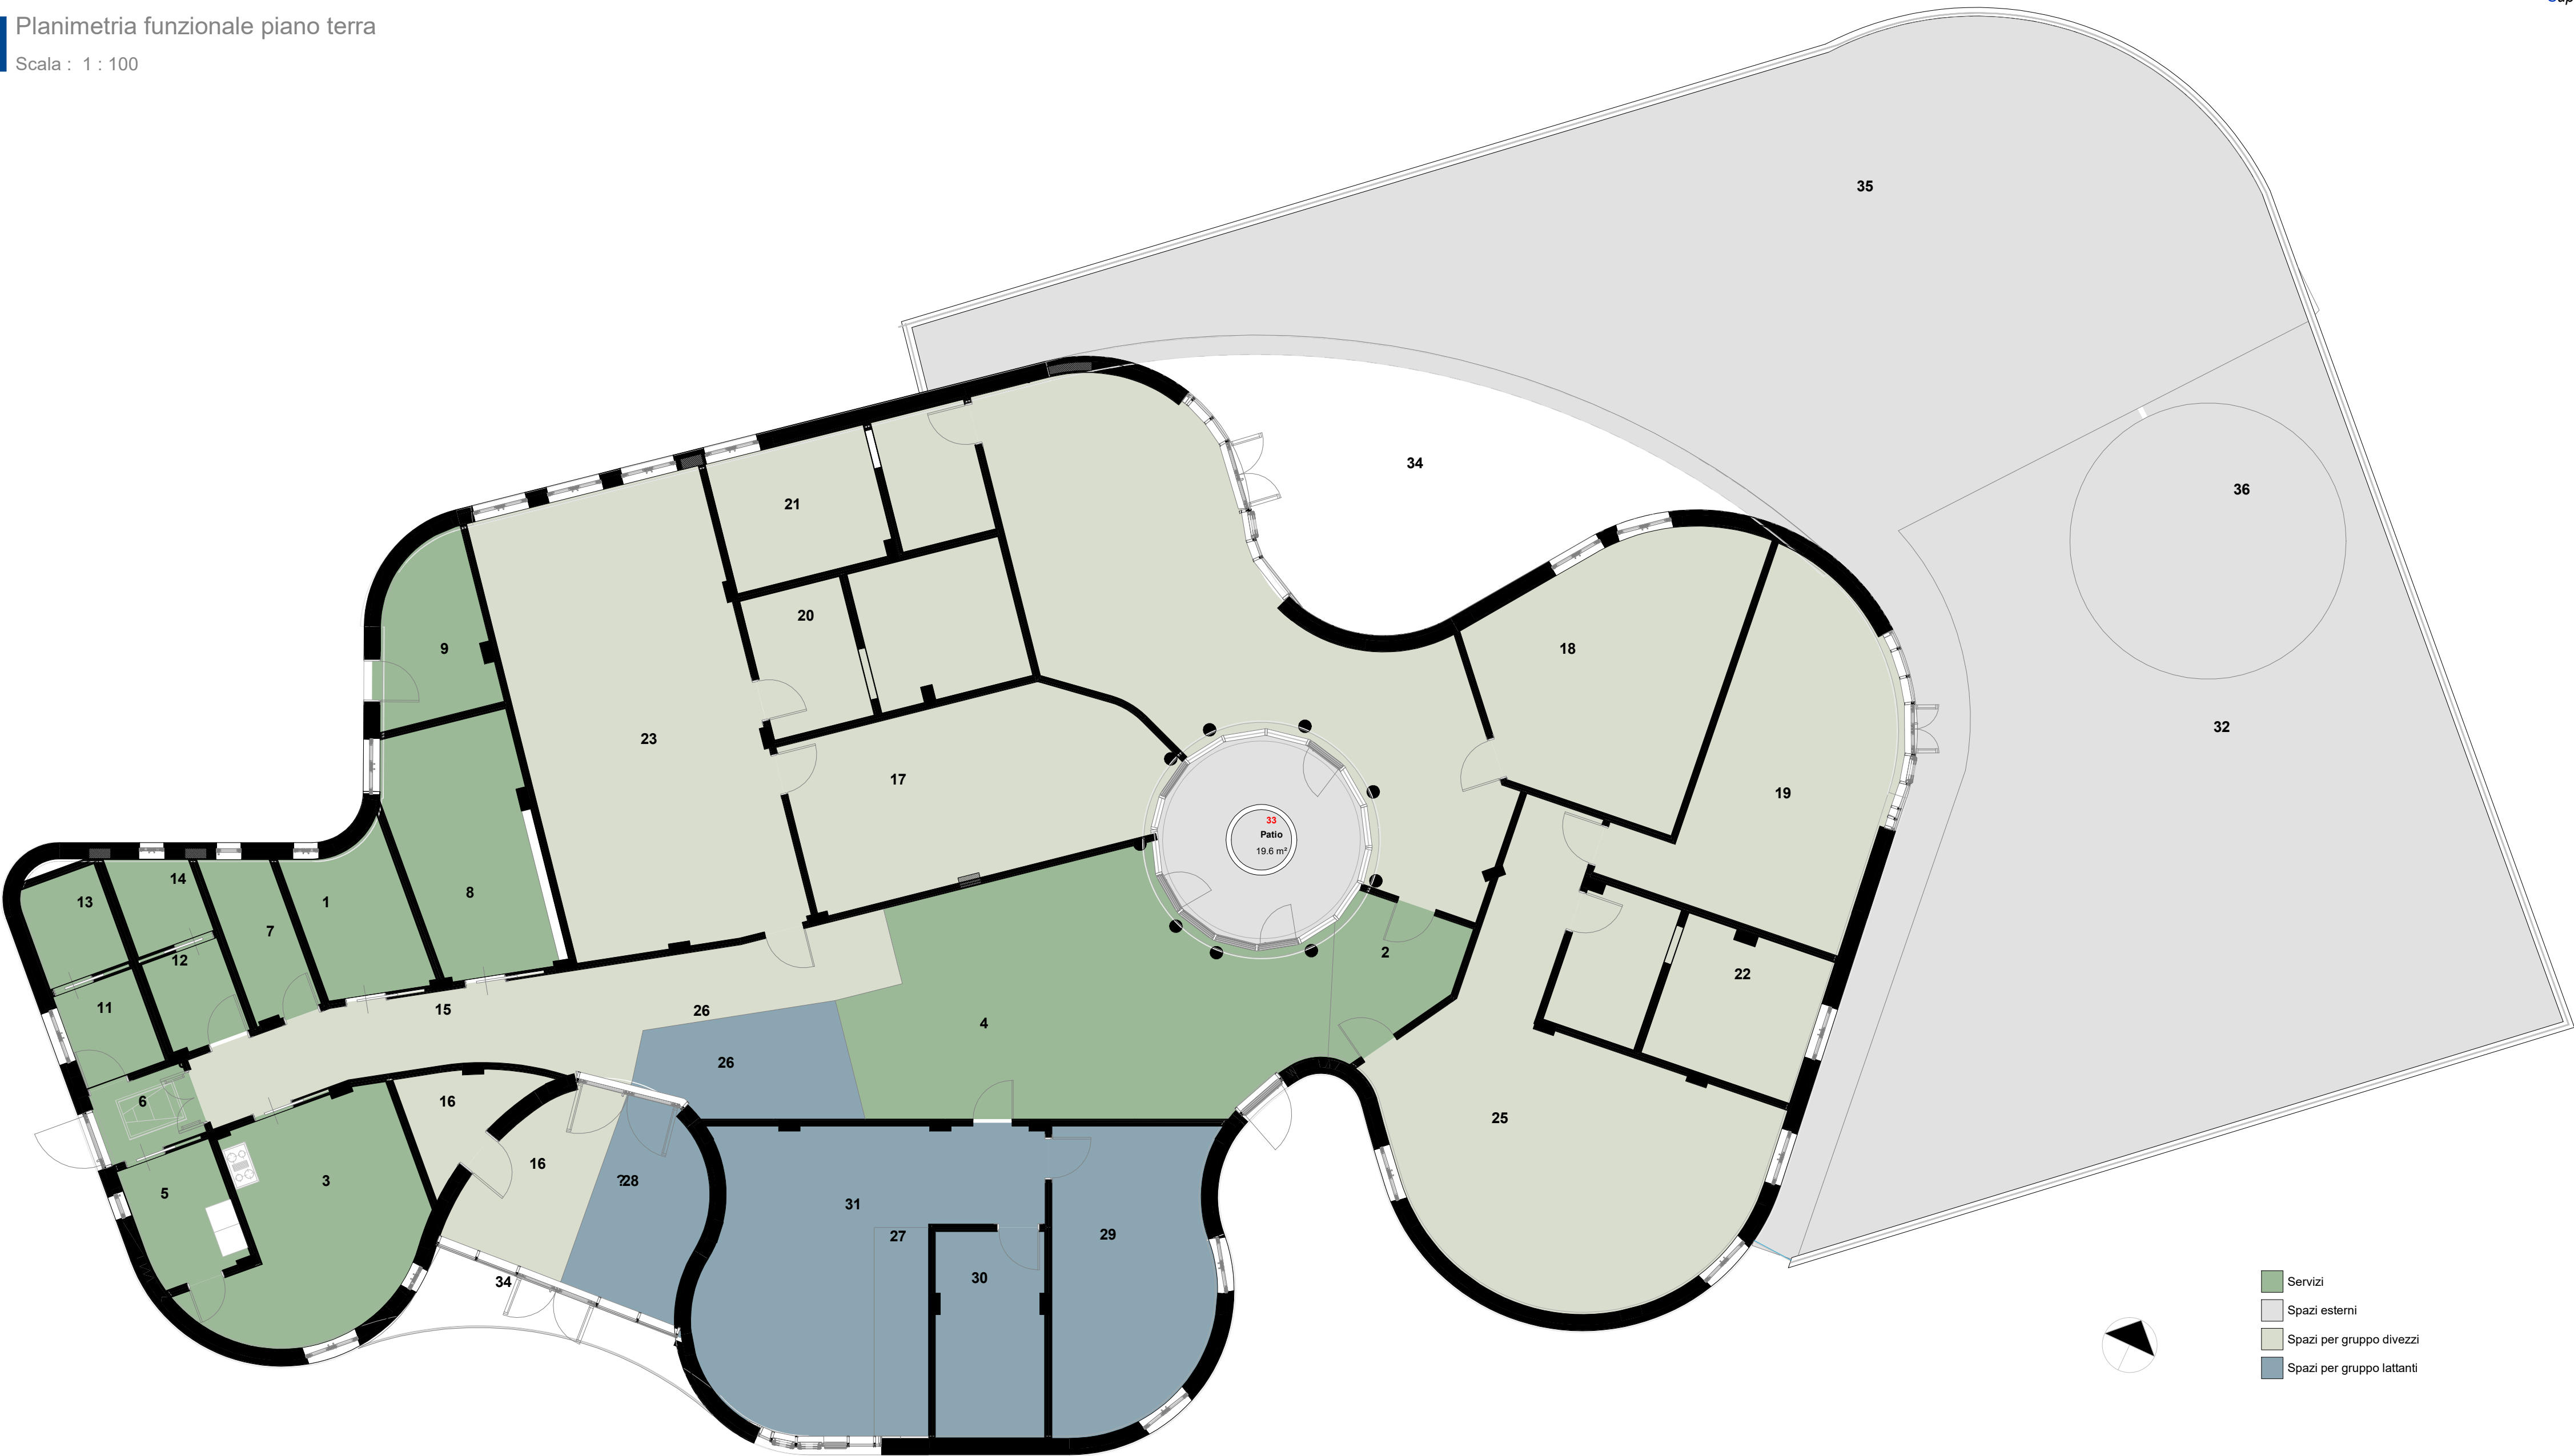

NOTE E PRESCRIZIONI

- La messa in opera di tutti i materiali è subordinata ad approvazione della DL, mediante controllo delle campionature e verifica delle certificazioni.
- Tutti i colori e le opere di finitura devono essere eseguite previa campionatura ed esplicita approvazione della DL.
- Tutte le misure, le distanze, le quote altimetriche e le pendenze devono essere preliminarmente verificate in cantiere in accordo con la DL.
- Ove gli elaborati non fossero esaustivi si deve fare riferimento al capitolato speciale di appalto ed alla DL senza procedere ad interpretazioni

COMUNE DI VINOVO PROVINCIA DI TORINO

Nuovo asilo comunale "A piccoli passi".

Progetto finanziato nell'ambito del Piano nazionale di ripresa e resilienza (PNRR) - Next Generation EU - Missione 4 Componente 1 Istruzione e Ricerca - Investimento 1.1

**Finanziato dall'Unione europea**

NextGenerationEU CUP F21B22000980006

PROGETTO DEFINITIVO-ESECUTIVO



VNV\_DE\_ARC\_010\_V02 PIANTA PIANO TERRA - VERIFICA DELLE SUPERFICI

PROGETTISTI

SETTANTA7 Studio associato

arch. Daniele Rangone arch. Elena Rionda



COLLABORATORI E CONSULENTI

Ing. Federico Spanò, arch. Mariastella Fraiese, ing. Giacomo Rinaldi, Ing. Paolo Bosco, ing. Samantha Corrado, p.i. Michele Caria, arch. Andrea Vecchi

REV.	Data	Descrizione
00	22/12/2022	PRIMA EMISSIONE
01	20/01/2023	SECONDA EMISSIONE
02	06/03/2023	TERZA EMISSIONE