



PIANTA PIANO INTERRATO
SC 1:250
CENTRO COCCURA - REFETTORI
SCUOLA "DON MILANI"

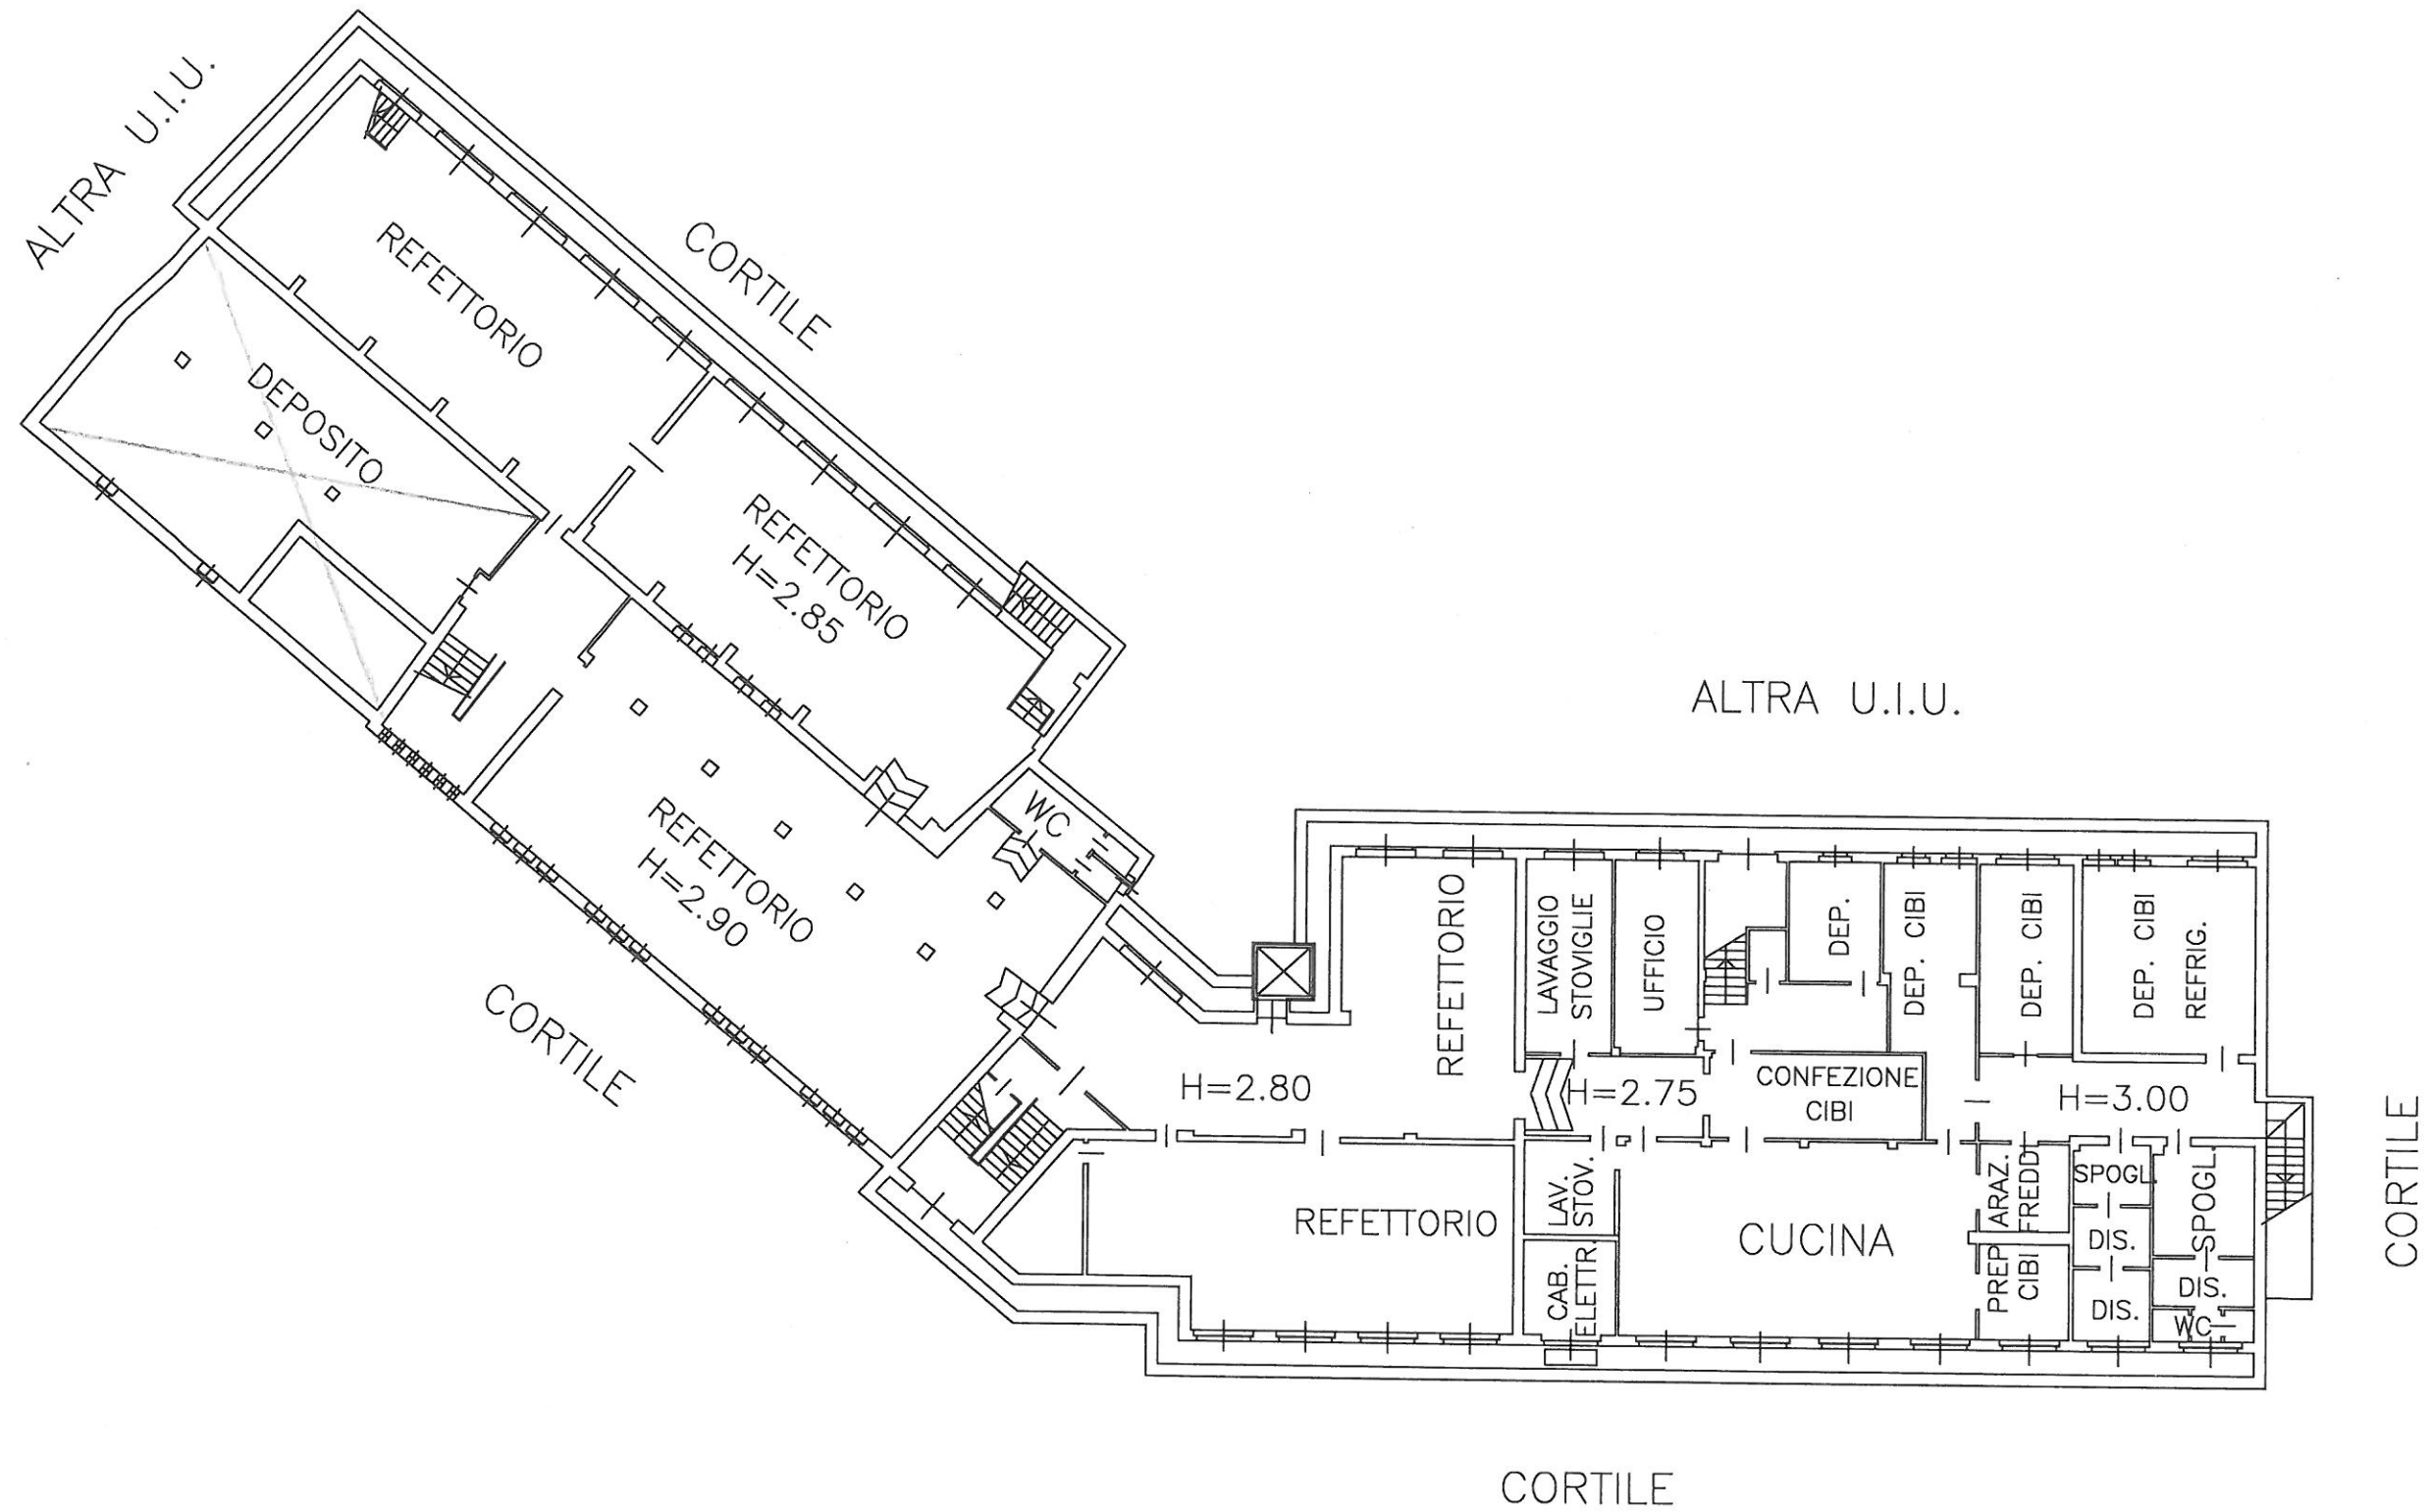


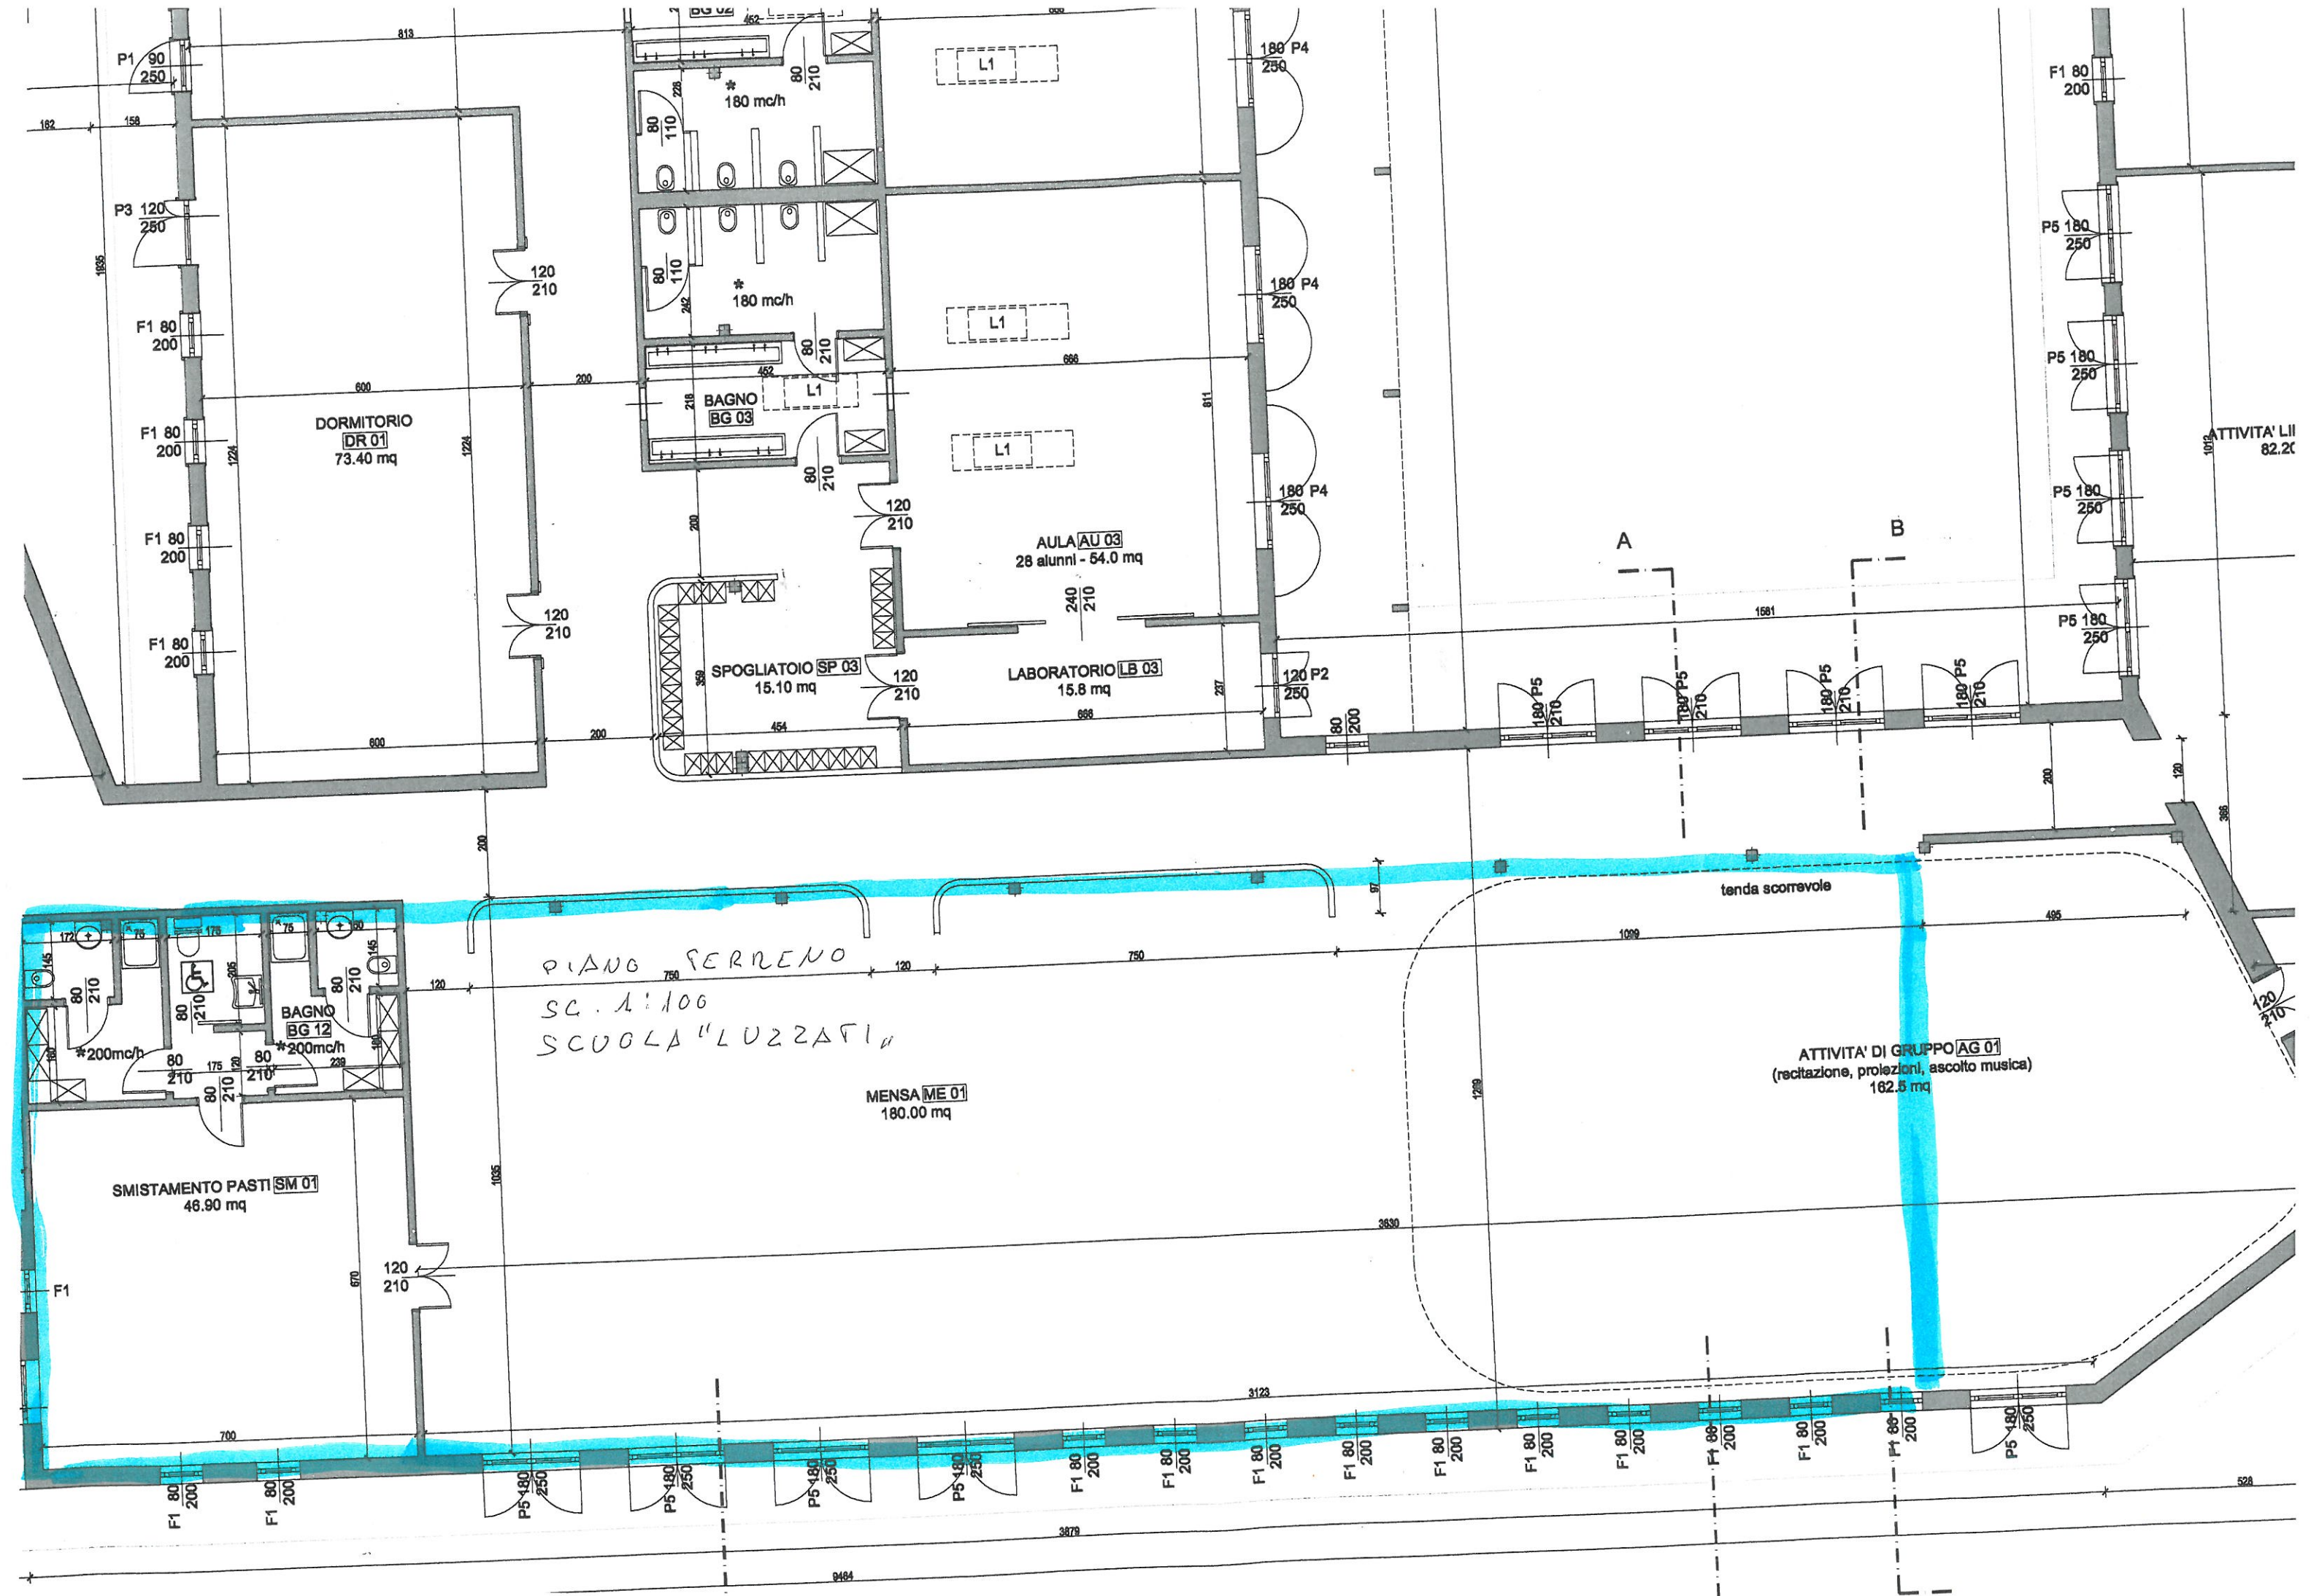

PIANTA PIANO TERRENO

Sc 1:250


CUCINA DI SERVIZIO - REFETTORI
SCUOLA "MATTEOTTI" A

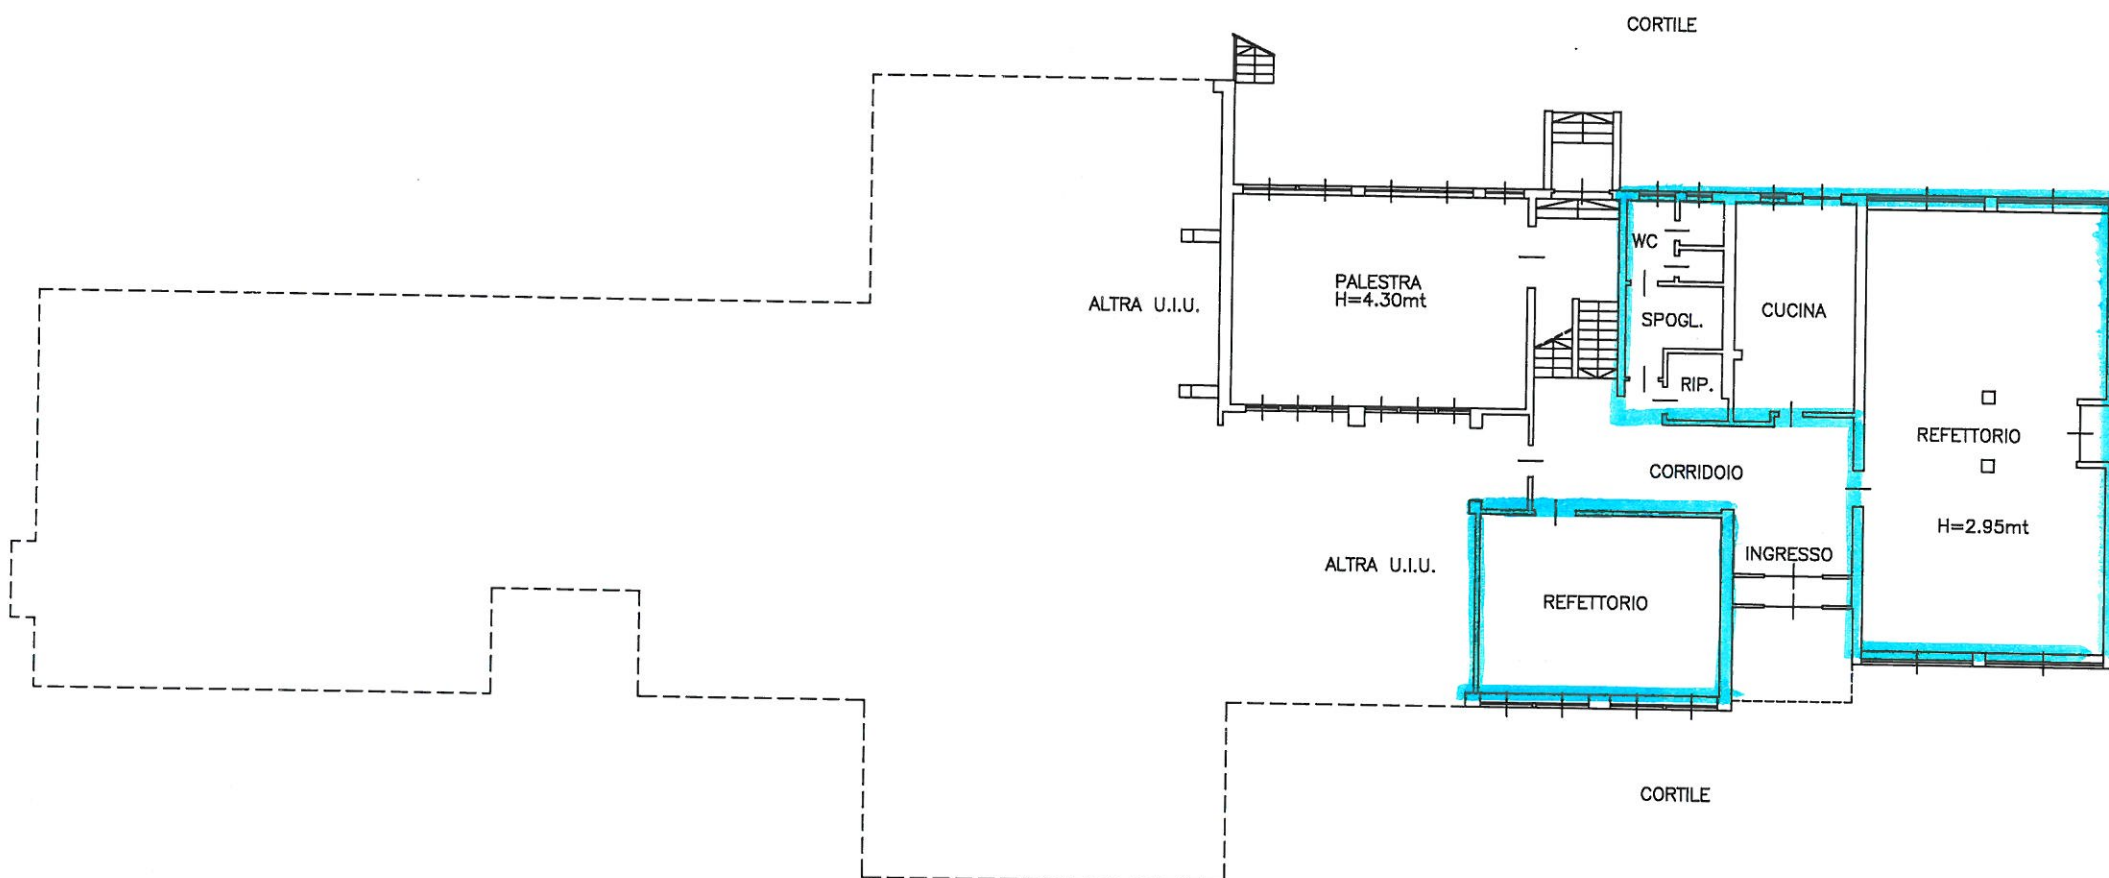

PIANTA PIANO TERRENO

SC 1:250

REFETTORI
SCUOLA "MASTROTTI" B

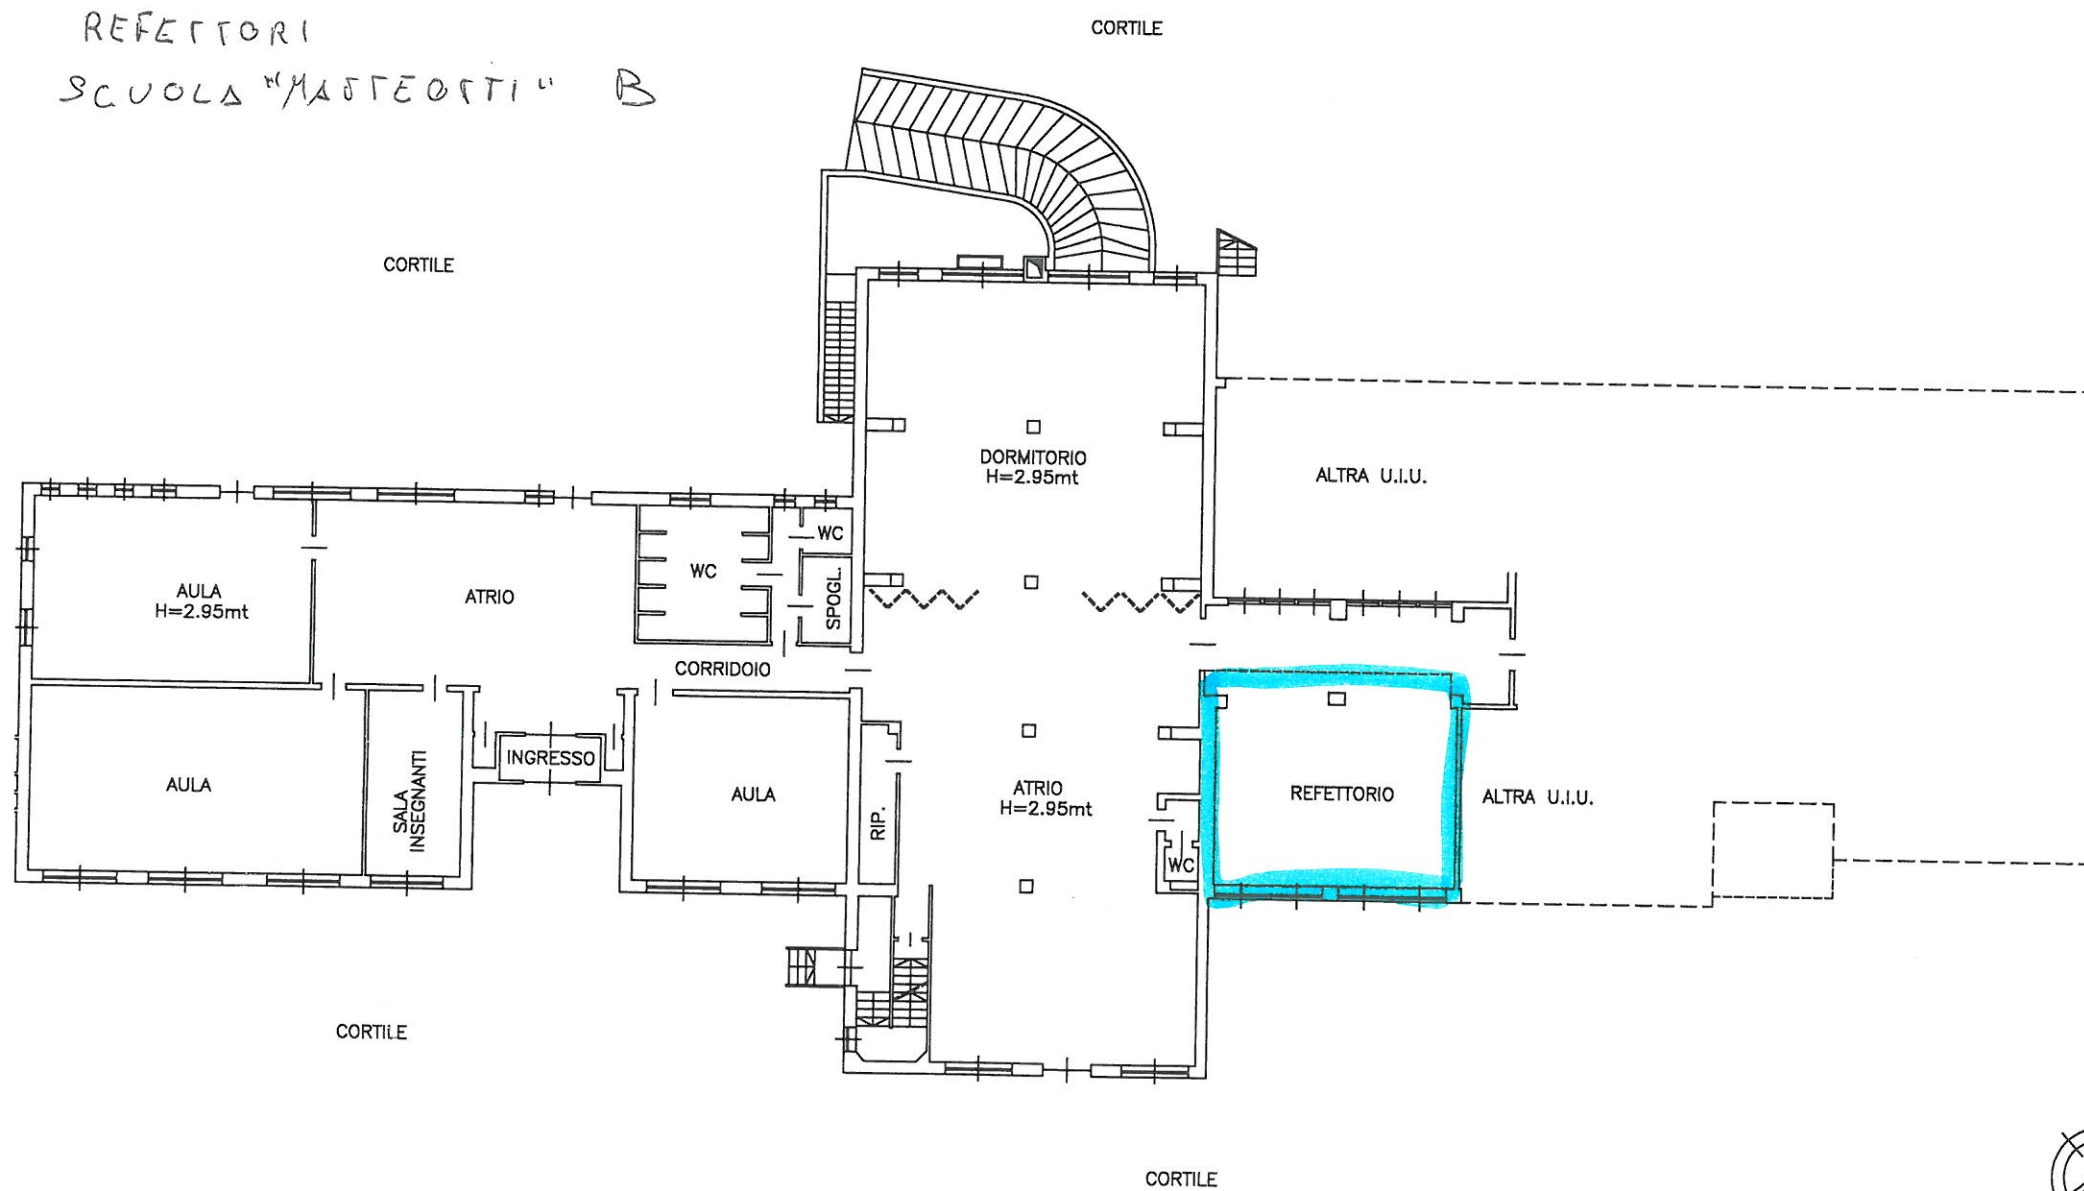

ANTA PIANO TERRENO
3.00

SC 1:250

SMISTAMENTO -
REFETTORIO
SCUOLA "GRAMSCI"

