

COMUNE DI VINOVO  
Provincia di Torino


REALIZZAZIONE ORTI URBANI  
Località: Ex campo sportivo del Chisola calcio  
Via Candiolo VINOVO

Data:  
Marzo 2011

Inquadramento Territoriale  
Planimetria generale di Progetto

TAVOLA:  
n.ro 1

IL RESPONSABILE AREA  
TECNICA MANUTENTIVA  
LL.PP. ED AMBIENTE  
(MINIACE Geom Luigi)

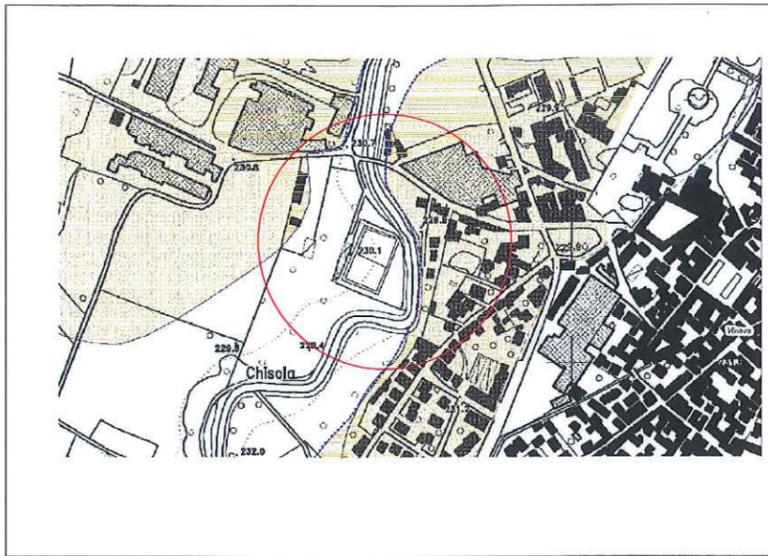

Estratto planimetrico del PAI con indicazione delle fasce di progetto

Estratto planimetrico dello stato di fatto

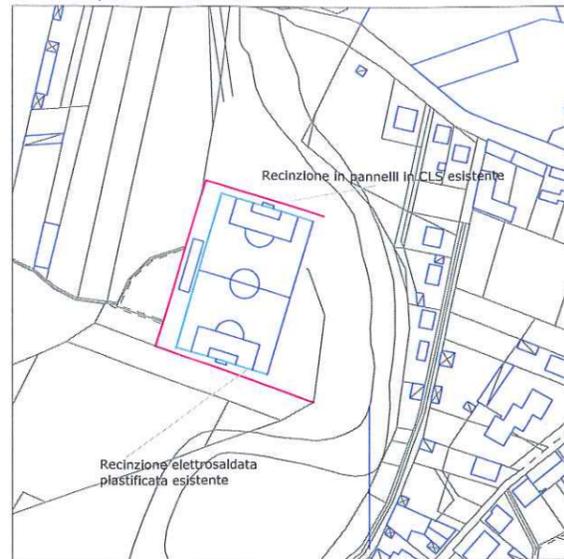


Foto 1



Foto 2





Foto 3



Fotografia aerea dell'ambito d'intervento




Estratto planimetrico del PROGETTO

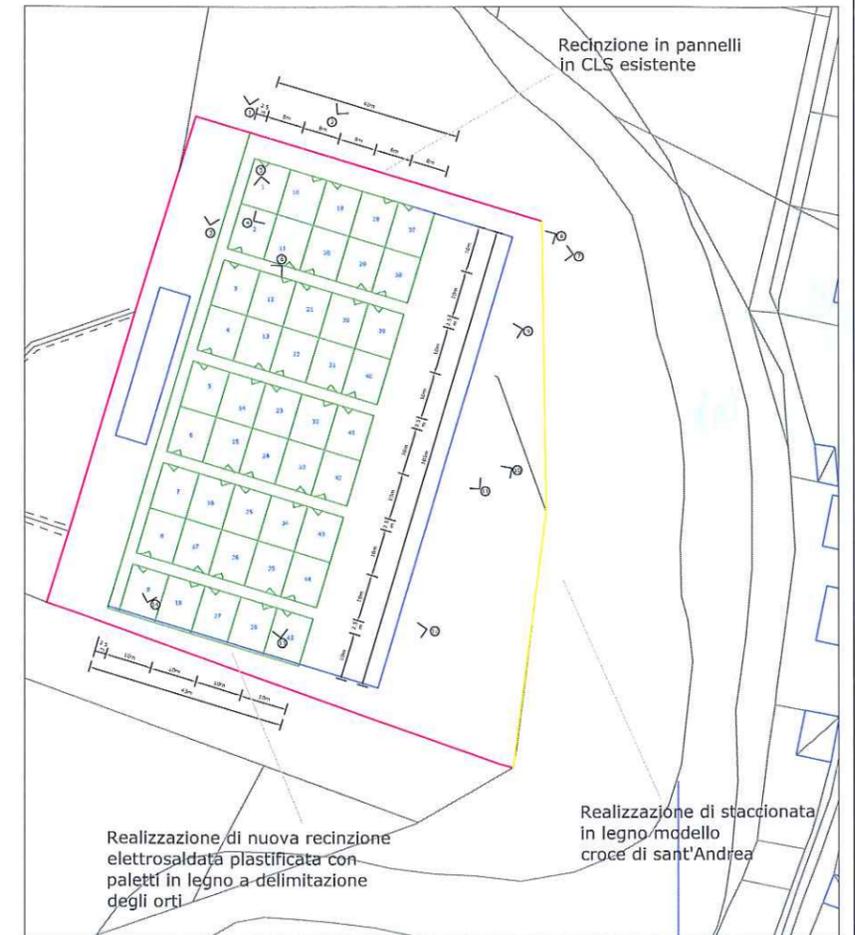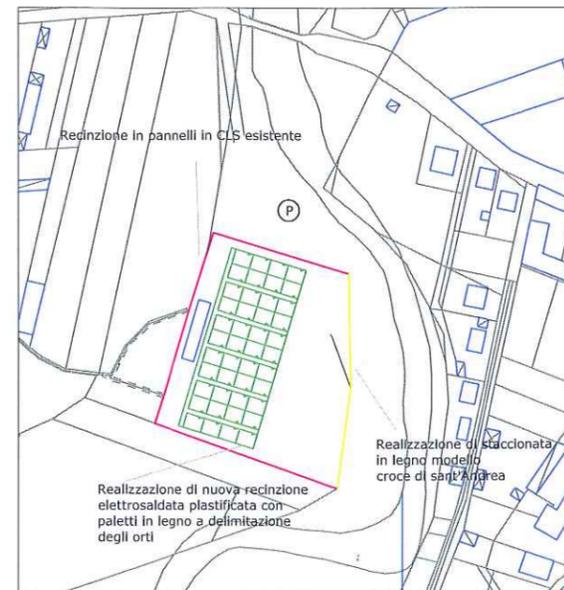


Planimetria generale di Progetto

Sezione A-A

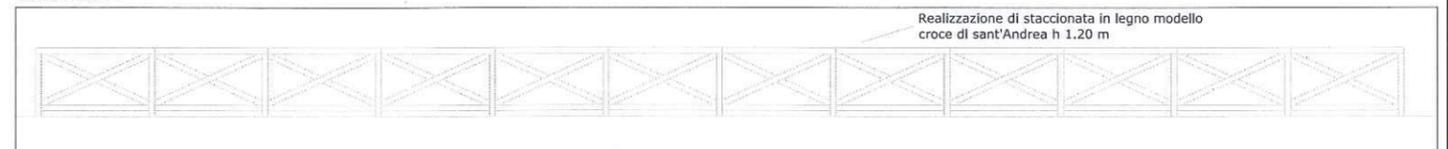

Sezione B-B

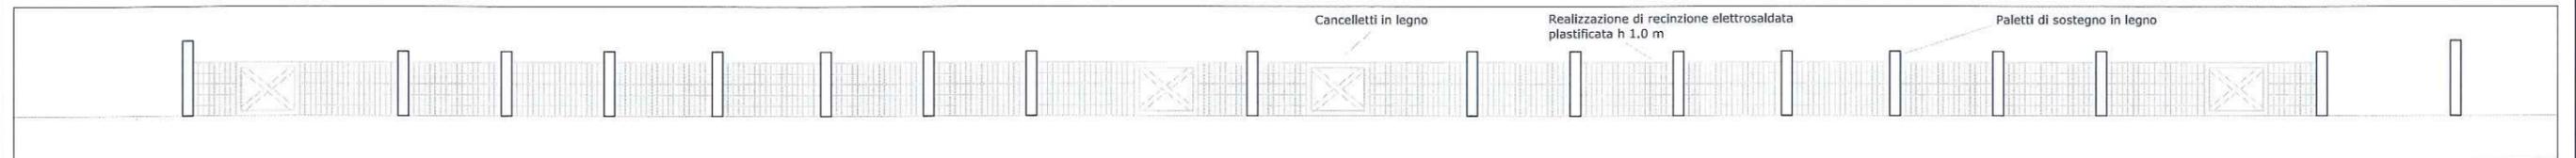

Sezione C-C

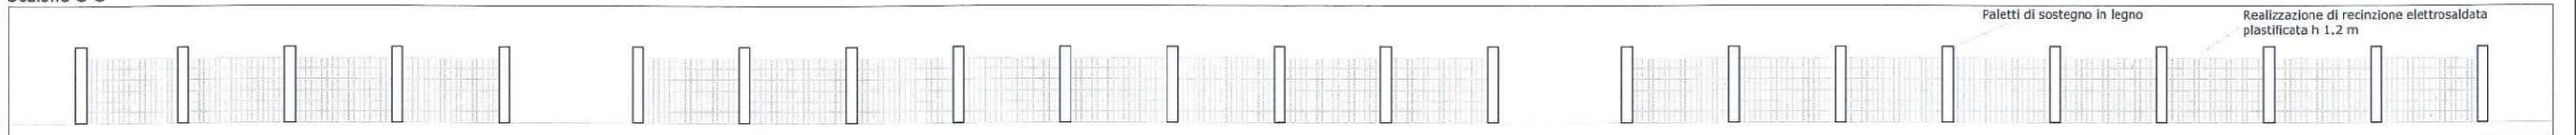


Foto 4



Foto 5



Foto 6



Foto 7



Foto 8



Foto 9



Foto 10



Foto 11



Foto 12



Foto 13



Foto 14

